



ΕΦΗΜΕΡΙΣ ΤΗΣ ΚΥΒΕΡΝΗΣΕΩΣ

ΤΗΣ ΕΛΛΗΝΙΚΗΣ ΔΗΜΟΚΡΑΤΙΑΣ

ΤΕΥΧΟΣ ΤΕΤΑΡΤΟ **Αρ. Φύλλου 370**

18 Απριλίου 2003

ΠΕΡΙΕΧΟΜΕΝΑ

ΑΠΟΦΑΣΕΙΣ

ΑΠΟΦΑΣΕΙΣ

Αριθ. οικ. 1137 (1)

Δημιουργία κοινοτικής οδού στην Αγριλιά Μεσολογγίου Ν. Αιτωλίας και Ακαρνανίας.

Ο ΝΟΜΑΡΧΗΣ ΑΙΤΩΛΙΑΣ ΚΑΙ ΑΚΑΡΝΑΝΙΑΣ

Έχοντας υπόψη:

1. Τις διατάξεις του Ν.Δ. της 17.7.23 «περί σχεδίων πόλεων κ.λπ.».
2. Το από 24.4.85 Π.Δ. (ΦΕΚ 181/Δ΄/3.5.85) και ειδικότερα το αρθρ. 6 αυτού.
3. Τις διατάξεις του Ν 2218/94/ΦΕΚ/Α΄ και του Ν. 2240/94/ΦΕΚ 153 Α΄ «περί Νομαρχιακής Αυτοδιοίκησης».
4. Το ΦΕΚ 355/Β΄/4.5.95 «Δημοσίευση Οργανισμού Νομαρχιακής Αυτοδιοίκησης Αιτ/νίας.»
5. Το από Σεπτέμβριο 2002 τοπογραφικό διάγραμμα Αρχ. Μηχ. Γερ. Πετρόπουλου.
6. Το 24396/14.8.73 Συμβόλαιο του Συμβολαιογράφου Αντωνίου Παπαχρήστου.
7. Το γεγονός ότι δεν προκαλείται δαπάνη σε βάρος του κρατικού προϋπσμού (αρθρ. 29 Α του Ν. 1558/85) όπως αυτό προστέθηκε με το αρθρ. 27 του Ν. 2081 92 ΦΕΚ 154 Α΄.
8. Την γνωμοδότηση του ΣΧΟΠ Αιτ/νίας όπως αυτή διατυπώθηκε στη πράξη 3/2003 θέμα 2 αυτού, αποφασίζουμε:

Την δημιουργία κοινοτικού δρόμου στον οικισμό Αγριλιά Μεσολογγίου όπως απεικονίζεται στο τοπογραφικό διάγραμμα του Αρχ. Μηχ. Γερ. Πετρόπουλου, το οποίο αποτελεί αναπόσπαστο τμήμα αυτής της Απόφασης, με στοιχεία Η, Μ, Λ, Θ, Η πλάτους 6 μέτρων και εμβαδού 662 τετρ. μέτρων.

Η απόφαση αυτή να δημοσιευθεί στην Εφημερίδα της Κυβερνήσεως.

Μεσολόγγι, 8 Απριλίου 2003

Ο Νομάρχης κ.α.α.
Ο Αναπληρωτής Νομάρχης
ΔΗΜΗΤΡΗΣ ΓΕΡΟΠΑΝΤΑΣ

Προς Ρεϊζίνα

Ιδιοκτησία Αφών Παπαδάκη

101.64

Χείμαρος "Κατουρλή"

56.50

116.10

51.56

58.90

Κεντρική οδός οικισμού "ΑΓΡΙΛΙΑ"

Ε = 6272.90 Μ²

118.83

Ιδιοκτησία Κων. Κορδάτου

Προς Μεσολόγγι

ΤΟΠΟΓΡΑΦΙΚΟ ΔΙΑΓΡΑΜΜΑ ΕΜΒΑΔΟΜΕΤΡΗΣΗΣ ΟΙΚΟΠΕΔΟΥ 1:500

$E_{(ΑΒΓΔΑ)} = (56.50 + 51.56)/2 \times 116.10 = 6272.90$ Μ²

ΟΡΟΙ ΔΟΜΗΣΗΣ: (οικισμός "ΑΓΡΙΛΙΑ" αρ. πρωτ. 2166/21-11-88/Αποφ. Νομάρχη)
αρτιότης κατά κανόνα 1000 Μ²
ποσοστό κάλυψης 70%
μέγιστη συνολική δόμηση 400 Μ²
μέγιστο ύψος 7.50 Μ
Δ = 2.50 Μ

ΕΘΝΙΚΟ ΤΥΠΟΓΡΑΦΕΙΟ
Για τεχνικούς λόγους, στο σχεδιάγραμμα έγινε σμίκρυνση κατά ποσοστό

Προς Ρέϊ

Ιδιοκτησία Αφών Παπαδάκη

Χείμαρος "ΚΑΤΟΥΡΛΗ"

Κεντρική οδός οικισμού "ΑΓΡΙΛΙΑ"

Ε = 1008,90 Μ²

Ε = 1795,68 Μ²

Ε δρόμου = 662.00 Μ²

Ε = 1791,12 Μ²


Ε = 1015,20 Μ²

Ιδιοκτησία Κων/νου Κορδάτου

Προς Μεσολόγγι

ΔΙΑΓΡΑΜΜΑ ΔΙΑΝΟΜΗΣ ΤΕΜΑΧΙΩΝ ΚΛ. 1:500

Τεμάχιο (1)	$E_{(ΑΗΖΕΑ)} = (22.55 + 21.70)/2 \times 45.60 =$	1008,90	Μ²	(οικόπεδο) Εντισμός
Τεμάχιο (2)	$E_{(ΕΖΜΔΕ)} = (21.10 + 25.30)/2 \times 77.40 =$	1795,68	Μ²	(οικόπεδο)
Τεμάχιο (3)	$E_{(ΙΚΓΛΙ)} = (20.60 + 23.30)/2 \times 81.60 =$	1791,12	Μ²	(οικόπεδο)
Τεμάχιο (4)	$E_{(ΘΒΚΙΘ)} = (21.10 + 21.20)/2 \times 48.00 =$	1015,20	Μ²	(οικόπεδο)
Δρόμος	$E_{(ΘΛΜΗΘ)} = (109.41 + 111.26)/2 \times 6.00 =$	662,00	Μ²	(αφήνεται σε κοινή χρ.
	ΣΥΝΟΛΟ =	6272,90	Μ²	

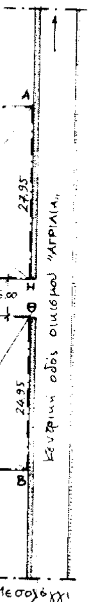

ΥΠΕΥΘΥΝΗ ΔΗΛΩΣΗ ΙΔΙΟΚΤΗΤΩΝ:

Οι υπογεγραμμένοι Ιωάννης Καπράλος και Γεράσιμος Καπράλος ιδιοκτήτες του υπό στοιχεία (ΑΒΓΔΑ) οικοπέδου δηλώνουμε υπεύθυνα ότι τα ΟΡΙΑ που έχουμε υλοποιήσει είναι ΑΚΡΙΒΗ.

-ΟΙ ΙΔΙΟΚΤΗΤΕΣ-

ΥΠΕΥΘΥΝΗ ΔΗΛΩΣΗ ΜΗΧΑΝΙΚΟΥ:

Τα τεμάχια (1) (2) (3) και (4) βρίσκονται εντός του οικισμού "ΑΓΡΙΛΙΑ" Μεσολογγίου και σύμφωνα με τις ισχύουσες πολεοδομικές διατάξεις είναι κατά κανόνα ΑΡΤΙΑ και ΟΙΚΟΔΟΜΗΣΙΜΑ.


-Ο ΜΗΧΑΝΙΚΟΣ-

ΓΕΡΑΣΙΜΟΣ ΠΕΤΡΟΠΟΥΛΟΣ ... Δ.Ο.Υ. ΜΕΣΟΛΟΓΓΙΟΥ

...τισμένων = 4.45x4.10+2.50x2.35+12.40x4.35= 78.06 Μ²

ΘΕΩΡΗΘΗΚΕ
...νή χρήση)
ΠΑΝ. ΧΡ. ΤΣΑΚΜΑΚΛΗΣ
Πτυχιούχος Πολιτικός Μηχανικός ΑΒ Τ.Ε.
8/4/03

3/03
αιτ. 1132/31-4-03
Δημιουργίας μονοπατιού οδού στην Αγριλιά ...

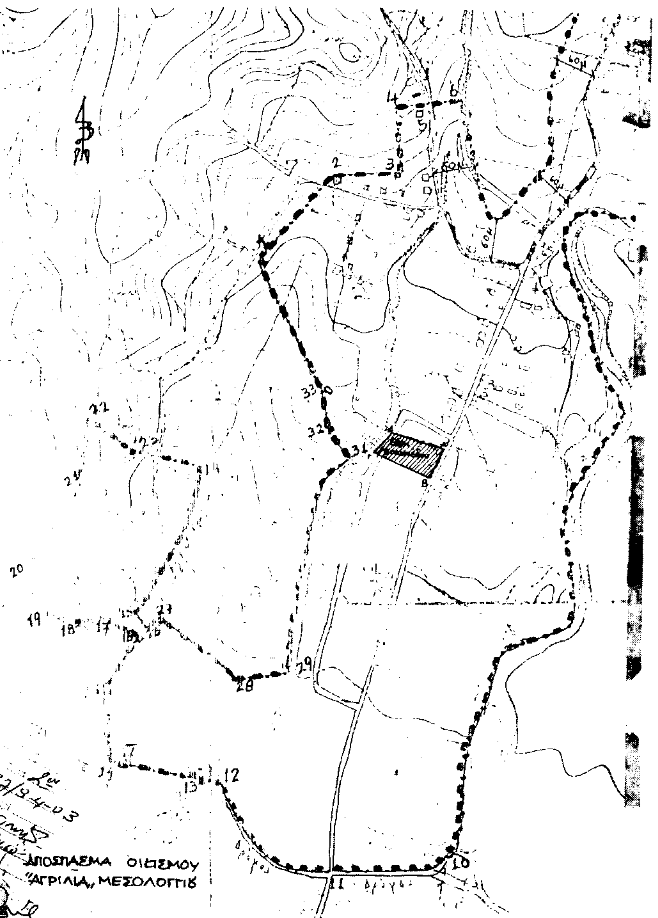

ΠΑΝ. ΧΡ. ΤΣΑΚΜΑΚΛΗΣ
Πτυχιούχος Πολιτικός Μηχανικός ΑΒ Τ.Ε.

Συνοδεύει την κρίσ 3060/02/28-1-03
Εισηγητής
Εισηγητής
28-1-03
ΑΝΤΟΠΟΥΛΟΣ



ΠΕ.ΚΑ.Μ.

ΤΕΧΝΙΚΟ ΓΡΑΦΕΙΟ ΑΦΩΝ ΠΕΤΡΟΠΟΥΛΟΥ - ΜΕΣΟΛΟΓΓΙ - ΠΛΑΤΕΙΑ ΚΕΝΤΡΙΚΗ - ΤΗΛ: 23 288

ΕΡΓΟΔΟΤΗΣ:	Ιω. Γερ. ΚΑΠΡΑΛΟΣ
ΕΡΓΟ	: ΘΕΩΡΗΣΗ ΤΟΠΟΓΡΑΦΙΚΟΥ
ΘΕΣΗ	: ΜΕΣΟΛΟΓΓΙ (Αγριλιά)
ΜΕΛΕΤΗΤΗΣ:	ΓΕΡΑΣΙΜΟΣ ΠΕΤΡΟΠΟΥΛΟΣ
Α 1.2	ΤΟΠΟΓΡΑΦΙΚΑ ΣΧΕΔΙΑ
	ΚΛΙΜΑΞ 1:500
ΜΕΣΟΛΟΓΓΙ	ΣΕΠ 2002
	ΥΠΟΓΡΑΦΕΣ

ΓΕΡΑΣΙΜΟΣ ΠΕΤΡΟΠΟΥΛΟΣ
ΑΡΧΙΤΕΚΤΩΝ ΜΗΧΑΝΙΚΟΣ
ΔΙΠΛΩΜΑΤΟΥΧΟΣ Π.Σ. του Α.Π.Θ.
Μ. ΤΕΕ ΑΡΙΘΜΟΣ ΜΗΤΡΩΟΥ 19201
ΠΛ. ΚΕΝΤΡΙΚΗ - ΜΕΣΟΛΟΓΓΙ - ΤΗΛ. 06310 23288
Α.Φ.Μ. 012970591 Δ.Ο.Υ. ΜΕΣΟΛΟΓΓΙΟΥ

Αριθ. 1345 (2)

Κήρυξη ως αναδασωτέας έκτασης εμβαδού 0,243 στρ. στη θέση «ΘΗΤΙ» Περιφέρειας του Δήμου Κορωπίου του Νομού Αττικής.

Ο ΓΕΝΙΚΟΣ ΓΡΑΜΜΑΤΕΑΣ ΠΕΡΙΦΕΡΕΙΑΣ ΑΤΤΙΚΗΣ

Έχοντας υπόψη:

1. -Τις διατάξεις:

α) Του άρθρου 117 παρ. 3 του Συντάγματος της Ελλάδος.

β) Του Ν. 3200/1955 «περί διοικητικής αποκεντρώσεως» όπως αυτές τροποποιήθηκαν μεταγενέστερα.

γ) Του Ν. 2503/1997 «Διοίκηση, οργάνωση, στελέχωση της Περιφέρειας κ.λπ.».

δ) Του Ν. 998/1979 «Περί προστασίας των Δασών και των Δασικών εν γένει εκτάσεων της Χώρας» και ειδικότερα:

δα) Του άρθρου 41 παρ. 1

δβ) Του άρθρου 38 παρ. 1

2.- Τις εξής διαταγές του Υπουργείου Γεωργίας:

α) 160417/1180/9.7.80,

β) 182447/3049/24.9.80.

3.- Την 1332/13.2.2003 πρόταση του αρμοδίου Δασαρχείου Πεντέλης, σχετικά με την κήρυξη ως αναδασωτέας της αναφερόμενης στο θέμα έκτασης, αποφασίζουμε:

Κηρύσσουμε ως αναδασωτέα δημόσια δασική έκταση εμβαδού 0,243 στρ. (διακοσίων σαράντα τριών χιλιοστών του στρέμματος).

Η έκταση αυτή, που βρίσκεται στην θέση «ΘΗΤΙ» Περιφέρειας του Δήμου Κορωπίου, του Νομού Αττικής απεικονίζεται με στοιχεία «Α, Β, β, η, Η,Α» στο προσαρτημένο στη παρούσα Απόφασή μας διάγραμμα το οποίο αποτελεί αναπόσπαστο μέρος αυτής και έχει όρια:

Ανατολικά: Με δημόσια δασική έκταση.

Δυτικά: Με ιδιοκτησία Γεωργάκη Σταματίου.

Βόρεια: Με δημόσια δασική έκταση.


Νότια: Με δημόσια δασική έκταση.

Σκοποί της κήρυξης της ανωτέρω έκτασης ως αναδασωτέας είναι, η διατήρηση του δασικού χαρακτήρα αυτής, ο αποκλεισμός διάθεσής της για άλλη χρήση και η αποκατάσταση της καταστραφείσης κατά το χρονικό διάστημα από του έτους 1998 και εντεύθεν από εκχέρσωση δασικής βλάστησης αποτελούμενης από δασικούς θάμνους αειφύλλων πλατυφύλλων με κάλυψη >15%.

Η απόφαση αυτή να δημοσιευθεί στην εφημερίδα της Κυβερνήσεως.

Αγία Παρασκευή, 31 Μαρτίου 2003

Ο Γενικός Γραμματέας Περιφέρειας
ΜΙΧΑΗΛ ΚΥΡΙΑΚΙΔΗΣ

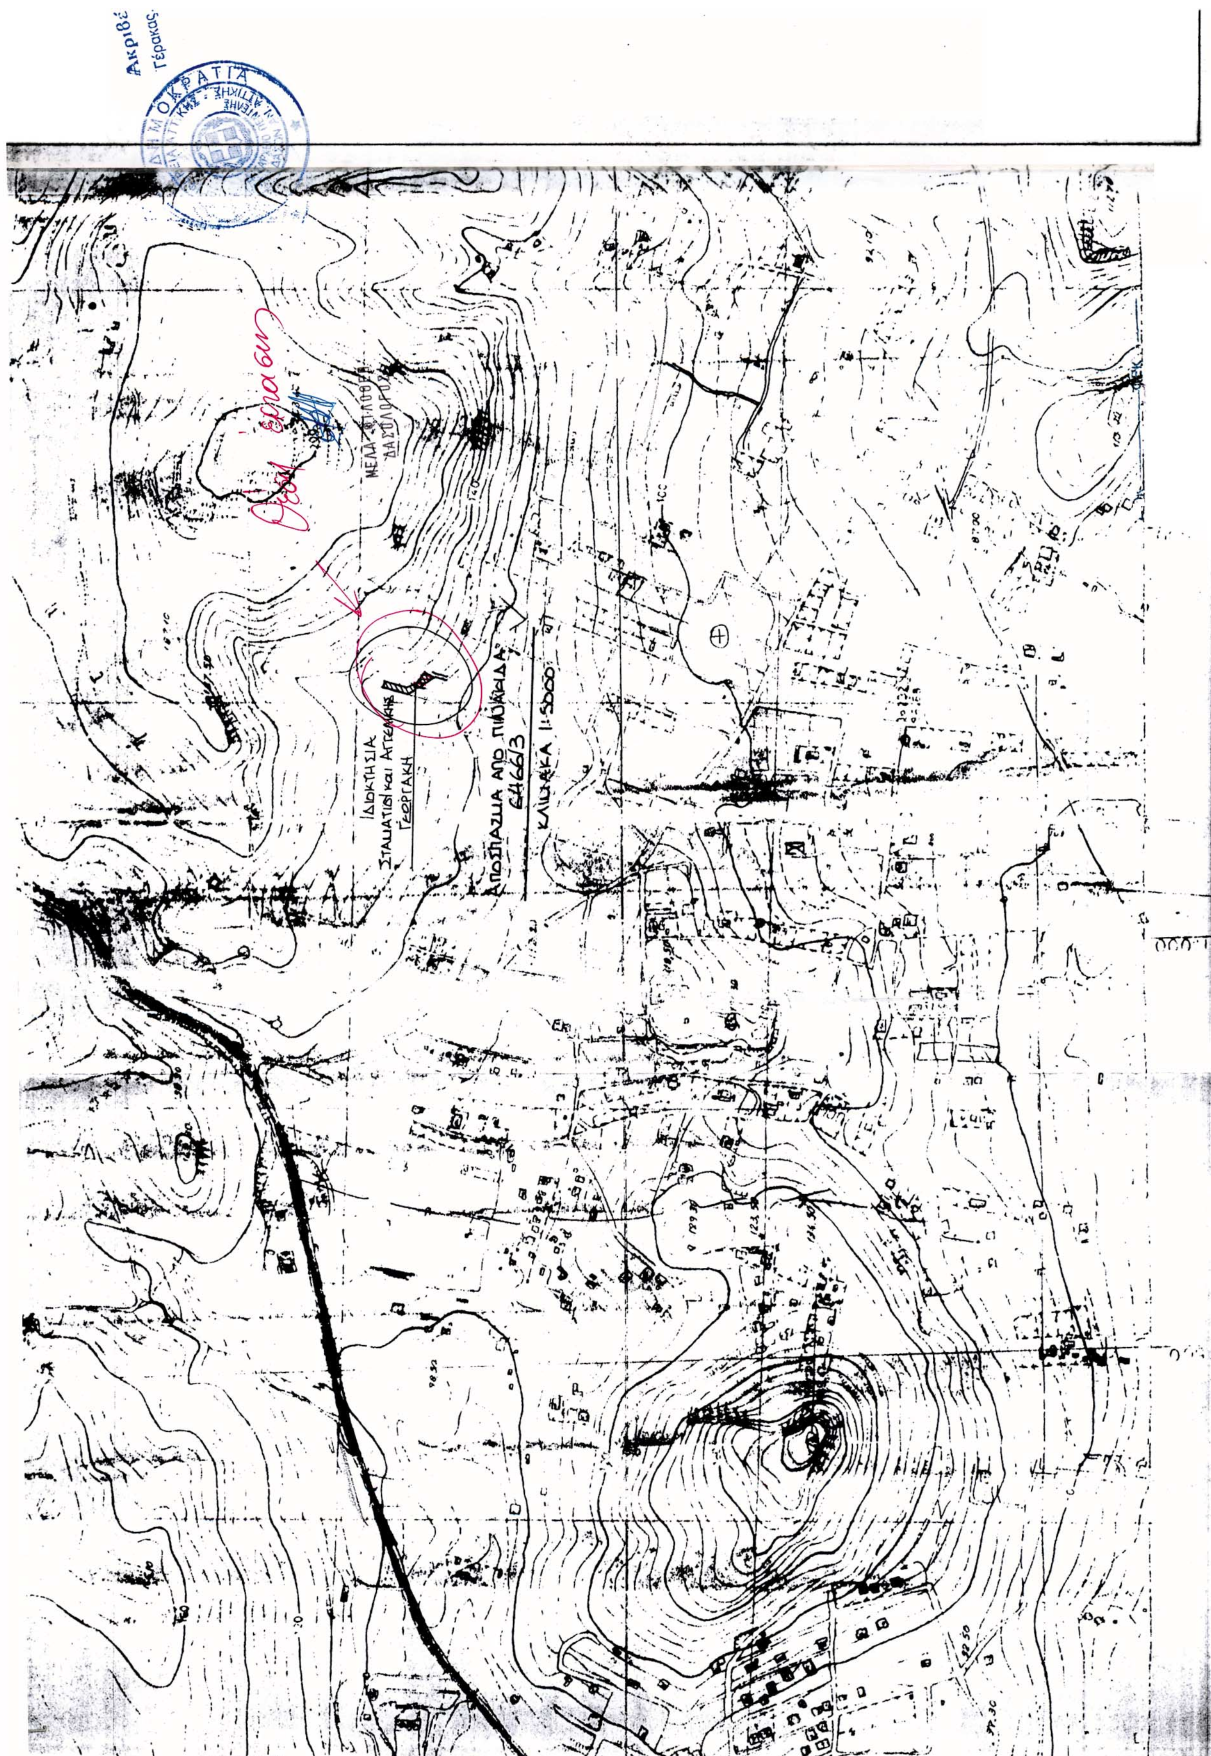
ΙΔΙΟΚΤΗΣΙΑ
ΣΤΑΜΑΤΙΟΥ και ΑΓΓΕΛΙΚΗΣ
ΓΕΩΡΓΑΚΗ
ΑΠΟΣΠΑΣΜΑ ΑΠΟ ΠΙΝΑΚΙΔΑ
6466/3
ΚΛΙΜΑΚΑ 1:5000




Ακριβές Αντίγραφο
Γέρακας 13-02-2003



ΜΕΛΑ ΦΙΛΟΘΕΗ
ΔΑΣΟΛΟΓΟΣ

ΕΘΝΙΚΟ ΤΥΠΟΓΡΑΦΕΙΟ
Για τεχνικούς λόγους στο σχεδιόγραμμο έγινε σμίκρυνση κατά ποσοστό 55 %

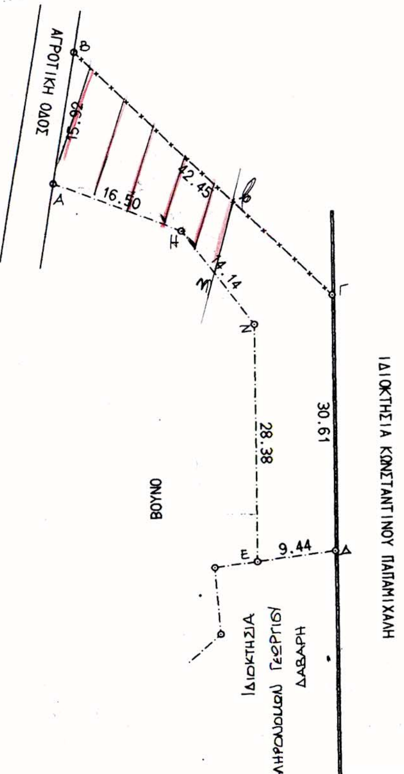

ΤΟΠΟΓΡΑΦΙΚΟ ΔΙΑΓΡΑΜΜΑ

ΙΔΙΟΚΤΗΣΙΑΣ	Σταματίου και Αγγελικής Γεωργάκη
ΘΕΣΗ	"Θητί" Περιφέρειας Κορωπίου Αττικής
ΚΛΙΜΑΚΑ	1:500
ΥΠΟΜΝΗΜΑ	
ΕΜΒΑΔΟΝ (ΑΒΓΔΕΖΗ.Α) = 615.00 m²	
ΣΗΜΕΙΩΣΗ	τα όρια και τους γείτονες έδειξαν οι ιδιοκτήτες
ΔΗΛΩΣΗ Ν. 651/1977	δηλούται σύμφωνα με το νόμο ότι η παρούσα ιδιοκτησία δεν είναι άρτια και δεν οικοδομείται, κεί ται εκτός σχεδίου και εκτός ζώνης της πόλεως Κορωπίου Αττικής, κείται εκτός Γ.Π.Σ. και δεν έχει ειδικούς όρους δόμησης.
ΚΟΡΩΠΙ Σεπτέμβριος 2002	Ο συντάξας ΞΕΝΟΦΩΝ Ι. ΣΟΥΡΛΑΝΤΖΗΣ ΔΙΠΛΩΜ. ΠΟΛΙΤΙΚΟΣ ΜΗΧΑΝΙΚΟΣ ΕΘΝΙΚΟΥ ΜΕΤΣΟΒΙΟΥ ΠΟΛΥΤΕΧΝΕΙΟΥ ΜΕΛΟΣ Τ.Ε.Ε. ΑΡ Θ. ΜΗΤΡΩΟΥ 32324 Α.Φ.Μ. 23524142 Γ. ΜΙΧΑΛΗ 12 - ΚΟΡΩΠΙ, ΑΤΤΙΚΗΣ - ΤΗΛ. 66 25 616 - 66 26 083

ΑΠΕΡΓΟΝ Ο.Ε.
ΤΕΧΝΙΚΗ ΕΤΑΙΡΕΙΑ ΔΙΠΛΩΜΑΤΟΥΧΟΙ ΜΗΧΑΝΙΚΟΙ Ε.Μ.Π.
Ξ. ΣΟΥΡΛΑΝΤΖΗΣ Δ. ΚΙΟΥΣΗΣ
Ν. ΠΑΠΑΓΙΑΝΝΑΚΟΣ
ΜΕΛΕΤΕΣ - ΕΠΙΒΛΕΨΕΙΣ - ΚΑΤΑΣΚΕΥΕΣ
Γ. ΜΙΧΑΛΗ 12 ΚΟΡΩΠΙ 194 00 ☎ 6625616 ☎ 6626083

ΠΡΟΣΑΡΤΑΤΑΙ
Στην αριθ. 1345/2003
απόφασή μας
Αγ. Παρασκευή 31-3-2003
Ο Γεν. Γραμματέας
Περιφέρειας Αττικής
Τ.Χ.
Μιχαήλ Κυριακίδης

ΠΡΟΣΑΡΤΑΤΑΙ
Εις το υπ' αριθ. αι. 1350/13-02-03 έγγραφο του Δασαρχείου Πεντέλης
Γέρακας 13-02-03



Δασάρχης
Αναστάσιος Καλόνος
Δασολόγος



Ακριβές Αντίγραφο
Αγ. Παρασκευή 10-4-2003
Το Γραφείο Γραμματείας

Κων. Κατσαντ...

Αριθ. 1244 (3)

Κήρυξη ως αναδασωτέας έκτασης εμβαδού 1,763 στρ. στη θέση «Γιάρωνα» Περιφέρειας της Κοινότητος Καλάμου του Νομού Αττικής.

Ο ΓΕΝΙΚΟΣ ΓΡΑΜΜΑΤΕΑΣ ΠΕΡΙΦΕΡΕΙΑΣ ΑΤΤΙΚΗΣ

Έχοντας υπόψη:

1. -Τις διατάξεις:

α) Του άρθρου 117 παρ. 3 του Συντάγματος της Ελλάδος.

β) Του Ν. 3200/1955 «περί διοικητικής αποκεντρώσεως» όπως αυτές τροποποιήθηκαν μεταγενέστερα.

γ) Του Ν. 2503/1997 «Διοίκηση, οργάνωση, στελέχωση της Περιφέρειας κ.λπ.».

δ) Του Ν. 998/1979 «Περί προστασίας των Δασών και των Δασικών εν γένει εκτάσεων της Χώρας» και ειδικότερα:

δα) Του άρθρου 41 παρ. 1

δβ) Του άρθρου 38 παρ. 1.

2.- Τις εξής διαταγές του Υπουργείου Γεωργίας:

α) 160417/1180/9.7.80,

β) 182447/3049/24.9.80.

3.- Την 1329/20.2.2003 πρόταση του αρμοδίου Δασαρχείου Καπανδριτίου, σχετικά με την κήρυξη ως αναδασωτέας της αναφερόμενης στο θέμα έκτασης, αποφασίζουμε:

Κηρύσσουμε ως αναδασωτέα δημόσια διακατεχόμενη δασική έκταση εμβαδού 1,763 στρ. (ενός στρέμματος και επτακοσίων εξήντα τριών χιλιοστών του στρέμματος).

Η έκταση αυτή, που βρίσκεται στην θέση «Γιάρωνα» Περιφέρειας της Κοινότητος Καλάμου, του Νομού Αττικής, απεικονίζεται με στοιχεία «Α-Β-Γ-Δ-Α» στο προσαρτημένο στη παρούσα Απόφασή μας διάγραμμα το οποίο αποτελεί αναπόσπαστο μέρος αυτής και έχει όρια:

Ανατολικά: Με δασική αναδασωτέα έκταση περιοχής Καλάμου.

Δυτικά: Με εκχερσωμένη αναδασωτέα δασική έκταση της περιοχής Καλάμου.

Βόρεια: Με δασική αναδασωτέα έκταση περιοχής Καλάμου.

Νότια: Με δρόμο της περιοχής Καλάμου.

Σκοποί της κήρυξης της ανωτέρω έκτασης ως αναδασωτέας είναι, η διατήρηση του δασικού χαρακτήρα αυτής, ο αποκλεισμός διάθεσής της για άλλη χρήση και η αποκατάσταση της καταστραφείσης κατά το χρονικό διάστημα 1978 - 1989 από εκχέρσωση δασικής βλάστησης αποτελούμενης από πεύκα. (Η υπόψη έκταση μέχρι και το 1978 τουλάχιστον αποτελούσε δάσος πεύκης).

Η απόφαση αυτή να δημοσιευθεί στην εφημερίδα της Κυβερνήσεως.

Αγία Παρασκευή, 31 Μαρτίου 2003

Ο Γενικός Γραμματέας Περιφέρειας
ΜΙΧΑΗΛ ΚΥΡΙΑΚΙΔΗΣ

ΤΟΠΟΓΡΑΦΙΚΟ ΔΙΑΓΡΑΜΜΑ ΚΑΙ ΑΠΟΣΠΑΣΜΑ ΠΙΝΑΚΙΔΑΣ
Γ.Υ.Σ 1:5000 ΜΕ ΤΗΝ ΕΠΙΔΙΚΗ ΕΚΤΑΣΗ ΣΤΗ ΘΕΣΗ
"ΓΙΑΡΩΝΑΣ" ΚΟΙΝΟΤΗΤΑΣ ΚΑΛΑΜΟΥ ΑΤΤΙΚΗΣ.
ΕΜΒΑΔΟΝ ΤΗΣ ΑΚΥΡΩΜΕΝΗΣ ΕΚΤΑΣΗ ΑΒΓΔΑ 1763 τ.μ.
ΕΜΒΑΔΟΝ ΤΗΣ ΑΝΑΔΑΣΩΤΕΑΣ ΕΚΤΑΣΗΣ ΔΕΖ (ΜΑΝΔΡΑ)
363 τ.μ

ΘΕΩΡΗΘΗΚΕ
και προσαρτάται στο υπ αριθ.
1329 έγγραφο μας
Καπανδρίτι 20-2-2003
Ο Δασάρχης

59μ
3μ
55μ
35μ
Ε(ΗΘΣΚΗ) = 2,25 τμ
Οικίσκος με κεραία
Οικίσκος 1,5x1,5 = 2,20 τμ
Εμβαδόν αναδασωτέας έκτασης
επί της οποίας έγινε επέμβασις
δρόμος Ε = 3x59 = 177 τμ
μάνδρα Ε = 154x0,2 = 30,8
επιφαν. εσωτερικά μάνδρας
Ε = 1x153 = 153 τ.μ
Συνολικό εμβαδόν αναδασ. 363,1 τ.μ.

ΠΡΟΣΑΡΤΑΤΑΙ
Στην αριθ. 7244/2003
απόφασή μας
Αγ. Παρασκευή 31-3-2003
Ο Γεν. Γραμματέας
Περιφέρειας Αττικής
Μιχαήλ Κ...

ΕΘΝΙΚΟ ΤΥΠΟΓΡΑΦΕΙΟ
Για τεχνικούς λόγους στο σχεδιάγραμμα έγινε σμίκρυνση κατά ποσοστό ... %

Καπανδρίτι 10-12-02
Ο Συντάξας
Διον. Ευτυχόπουλος
Δασολόγος

Ακριβές Αντίγραφο
Αγ. Παρασκευή 10-4-2003
Το Γραφείο Γραμματείας
Κων. Κατσαντώνη

Βάση από τσιμεντόλιθους και μπετόν
Ξηρολιθιά
43μ
41μ
11,4μ
18μ
3μ
Είσοδος
Σπίτι
10,5
6,2
3,4μ
6,5μ
Αποθήκη
4μ
29μ
Ε(ΑΒΓΔΑ) = 1.763 τμ
6426/3